		ple					
Some Process of	3		PIANO DI	GOVERNO	DEL	TERRITORIO	2009
Lizzeri Associati Architettura - Ingegneria	2						
	1		DOTAZIONE A SERVIZI IN PROGETTO				
/ Hormonara - Higograna							

Adozione: Deliberazione Consiglio Comunale n. del

Compatibilità' P.T.C.P. n. 25/32891

SETT. 2012


VARIANTE



DOTAZIONE A SERVIZI IN PROGETTO

Piano dei Servizi

settembre 2012 PRESCRITTIVA SETTEMBRE 2012 1/5000

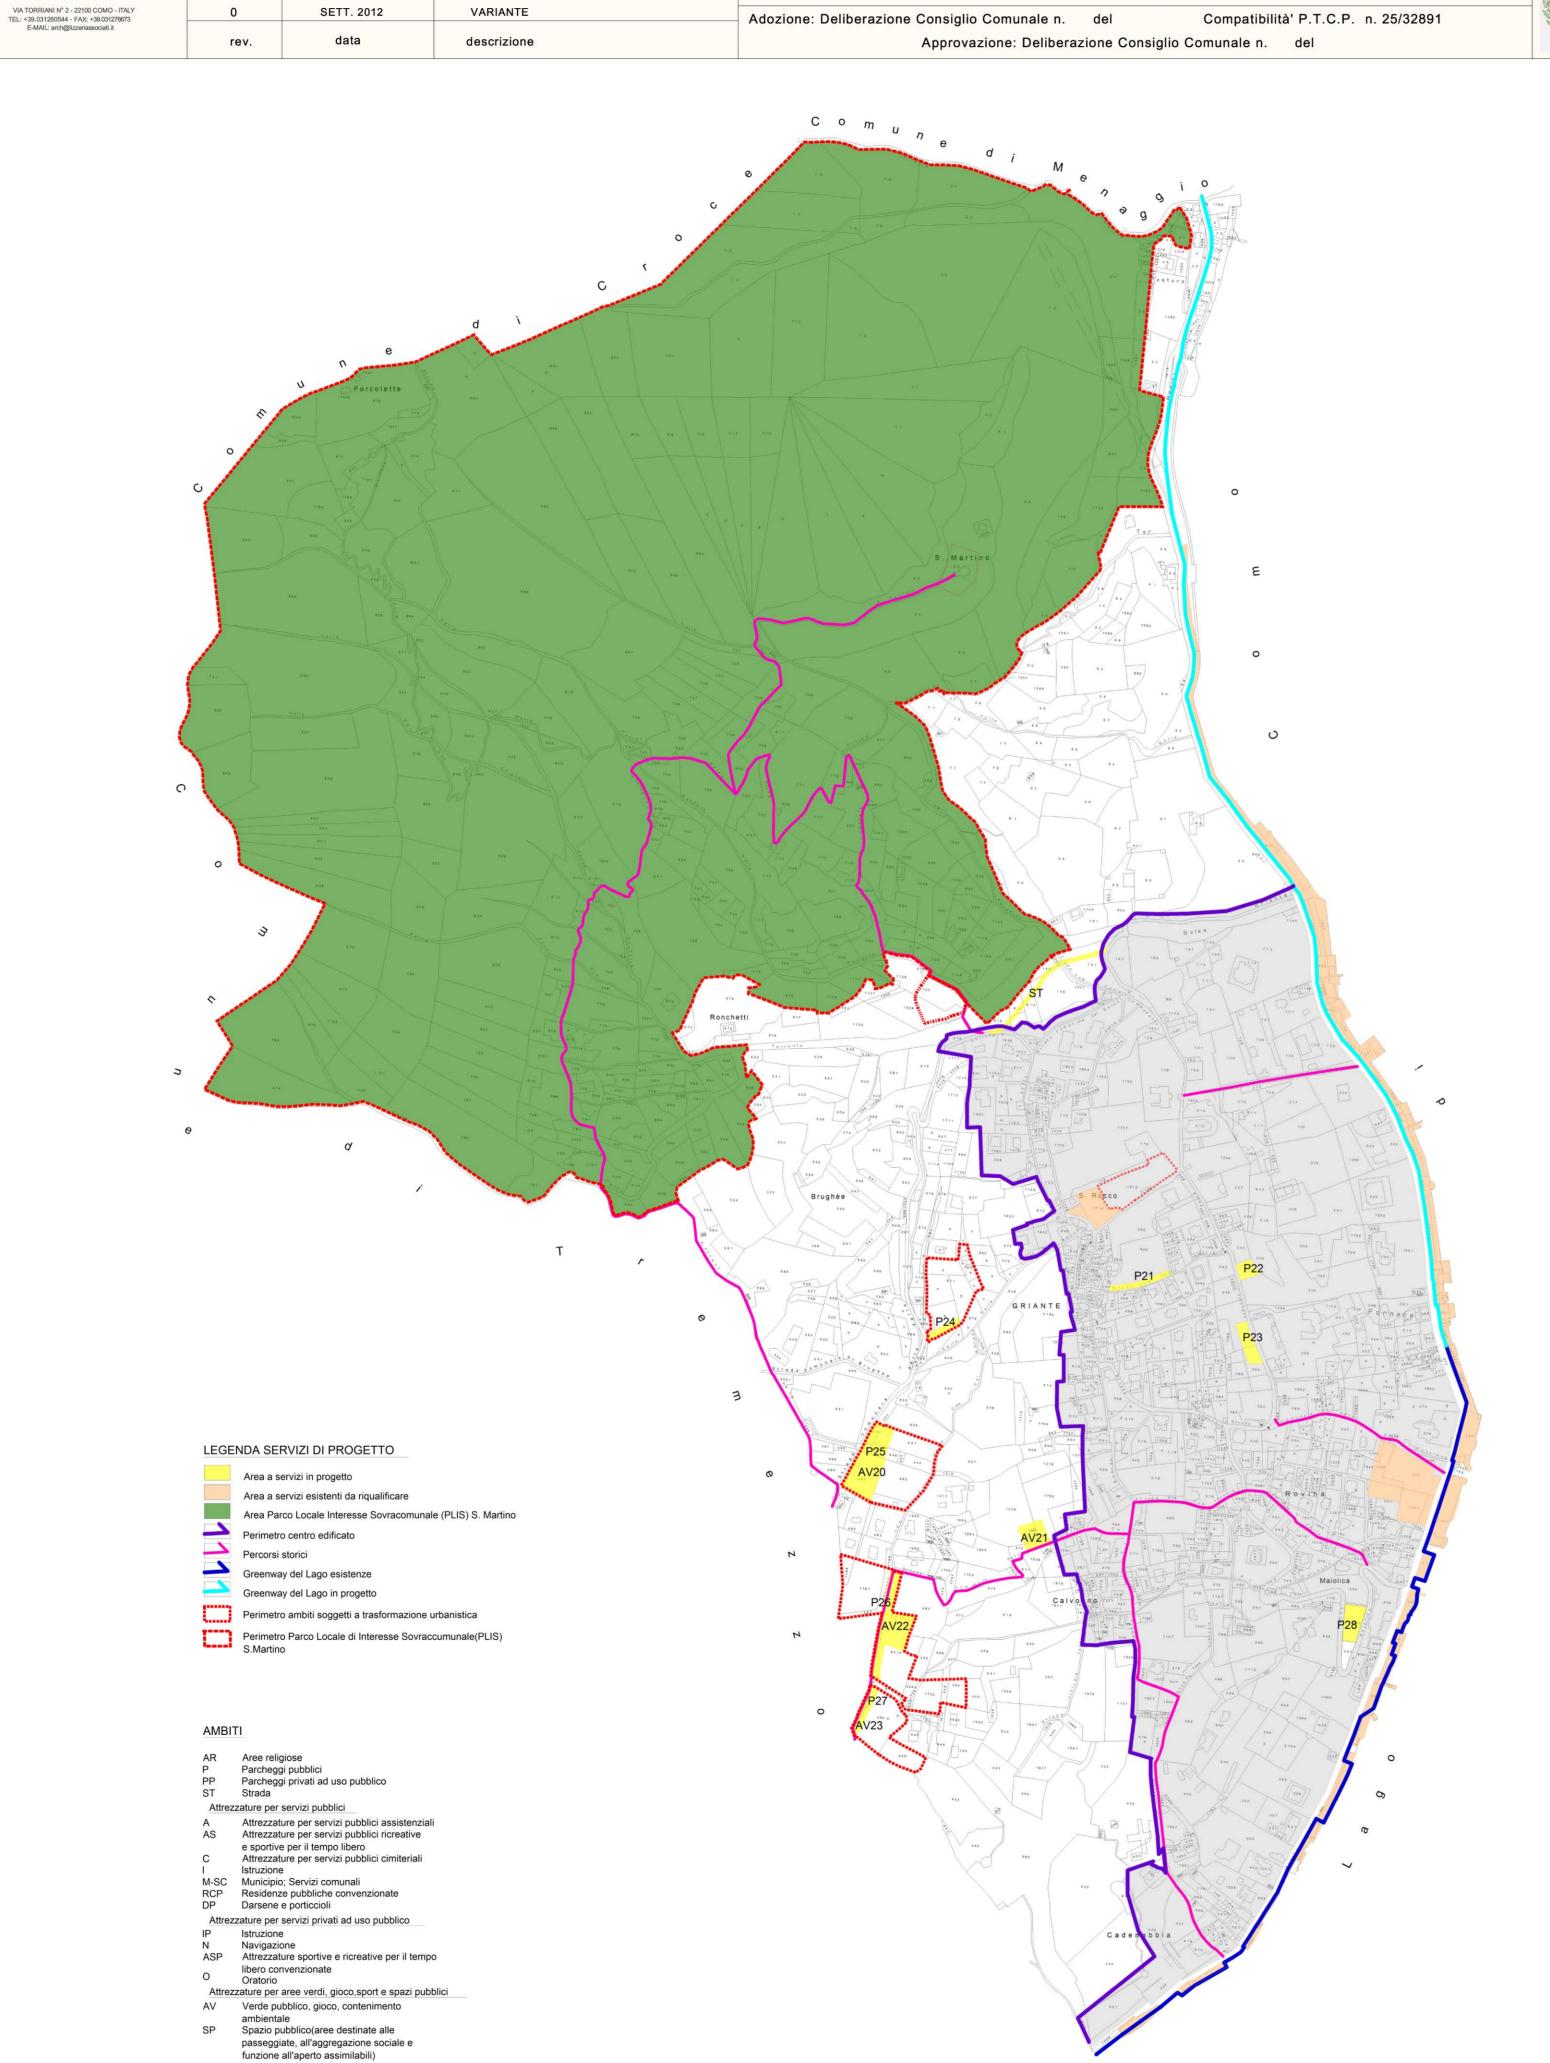

	Denominazione servizi	Istruzione	Interesse comune	Verde ed ambienti urbani	Sport	Parcheggi mobilità	TOTAL
Δ	Ambulatorio		536				5
17/100	Lido Comunale		2170				2
AS3	Palestra		295				21
C	Cimitero		2112				5
M	Municipio		593				3
	Vasca acquedotto Calvonno		300				
	Vasca acquedotto Brughee		34				
	Sede Unione		229				71
	Mapp 525		100				
	Casa Comunale A.L.E.R.		233				
	Casa comunale e cooperativa		279				
	Darsena e porticciolo Via Regina		472				
	Darsena e porticciolo Via Regina		172				
	Darsena e porticciolo Via Regina Navigazione		242				4
	Oratorio		1016				1 2
	Chiesa di San Martino		2383				2
	Chiesa di San Rocco		85				1
	Chiesa Parrocchiale		1305				
	Chiesa di San Giuseppe		636				
	Chiesa Anglicana		501				
	Sede Alpini		487				
IP	Asilo Infantile Maria	875					
AS2	Polisportiva				4183		4
AV1	Area verde Chiesa San Martino			3934			3
AV2	Area verde Via P. Mondelli			60			
AV3	Area verde Via Indipendenza			6621			6
AV4	Area verde Via Regina			372			
AV5	Area verde Via Stretta			503			
AV6	Area verde Via Regina			398			
AV7	Area verde Via T. Grossi			1218			1
	Area verde Via Indipendenza			745			
	Area verde Via Brentano			647			
	Area verde Via Privata Regina			3198			3
	Area verde Via Regina			929			
	Area verde Via Regina			511			
	Area verde Via Regina			701			1
	Area verde Via Regina Area verde Via Regina			1603			1
	Area verde Via Regina Area verde Via Regina			426 34			
	Area verde Via Regina			40			
	Area verde Via Regina			311			
	Parco sede Unione			8532			8
PP1	PPrivato uso pubb.					671	
	PPrivato uso pubb. Via Gianelli					276	
	PPrivato uso pubb. Via Regina					753	
	Parcheggio Via P.Mondelli					295	
	Parcheggio Via Armando Diaz					1637	1
	Parcheggio Via Armando Diaz					319	1
	Parcheggio Via Stretta					542	1
	Parcheggio Via T. Grossi					155	
	Parcheggio Via Brentano					719	
	Parcheggio Via Indipendenza					305	
	Parcheggio Via Indipendenza					298	
	Parcheggio Via Bellini					147	
	Parcheggio Via Bellini					158	
	Parcheggio Via Privata Regina					1670	1
	Parcheggio Via Regina					799	
	Parcheggio Via Regina					156	
	Parcheggio Via Regina					160	
	Parcheggio Via Regina					459	
	Parcheggio Via Regina					1537	1
	Parcheggio Via Regina					97	
	Parcheggio Via Regina Parcheggio					645	
- 19	raidieggio					61	
SUBT	OTALE	875	14799	30783	4183	11859	

	Denominazione servizi	Istruzione	Interesse	Verde ed ambienti urbani	Sport	Parcheggi mobilità	TOTALE
P21	Parcheggio					624	624
P22						541	541
P23	Parcheggio					948	948
	Parcheggio					473	473
	Parcheggio					401	401
	Parcheggio					2545	2545
P27	Parcheggio					263	263
	Parcheggio					736	736
AV20	Area verde			3506			3506
AV21	Area verde			1063			1063
AV22	Area verde			717			717
AV23	Area verde			216			216
ST	Nuovo tratto strada di collegamento variante alta di Griante					1152	1152
LIDTO	OTALE			5502		7683	,,,,,

TOTALE SERVIZI ESISTENTI	62499
TOTALE SERVIZI DI PROGETTO	13185
TOTALE SERVIZI	75684