


PERIMETRO PIANO ATTUATIVO A12  
 CONFINE DI PROPRIETA'

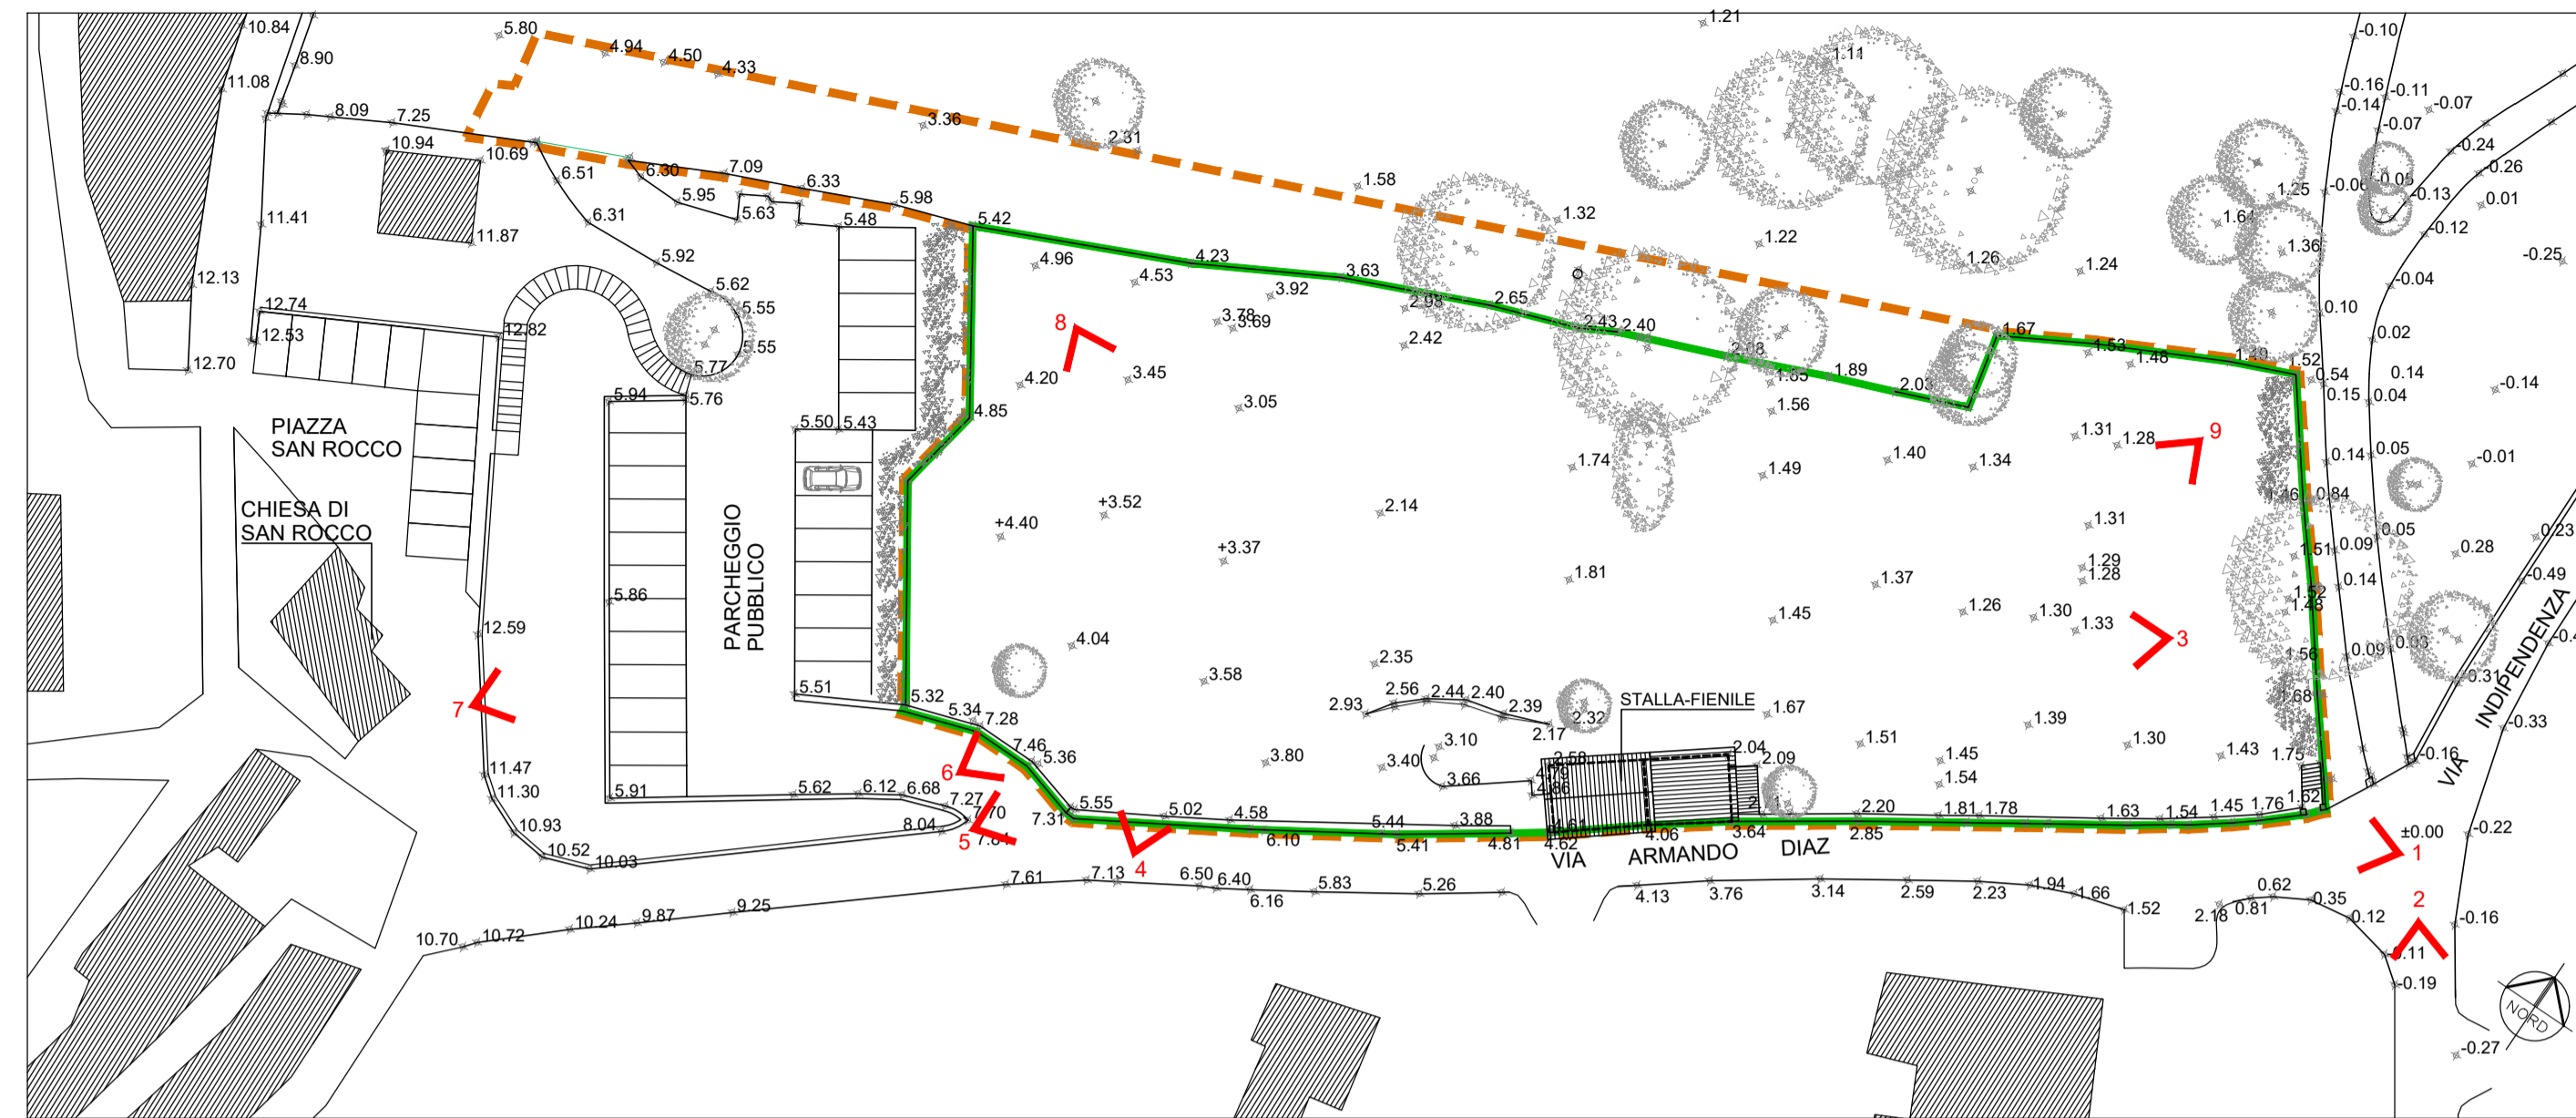

PLANIMETRIA scala 1:500



VISTA 7



VISTA 8



VISTA 9



VISTA 1



VISTA 4



VISTA 2



VISTA 5



VISTA 3



VISTA 6

<input type="checkbox"/> ARCHITETTO ALBERTINI e ARCHITETTO MAZZETTI via Borgovico, 50 COMO tel 031576196 mail s.tonal@libero.it <input type="checkbox"/>	
COMUNE DI GRIANTE – PROVINCIA DI COMO PIANO ATTUATIVO A12 LOCALITA' SAN ROCCO	
ADOZIONE DELIBERA C.C. N° APPROVAZIONE DELIBERA C.C. N°	DEL DEL
STATO DI FATTO DOCUMENTAZIONE FOTOGRAFICA	TAVOLA 2
COMMITTENTI: GIOVANNA MEZZOGIORNO VALERIA SACCHI	scala 1:500
PROGETTISTI: ARCHITETTO ANTONIO ALBERTINI ARCHITETTO ANTONIO MAZZETTI	marzo 2021 AGGIORNAMENTI: