




PLANIMETRIA - PROGETTO

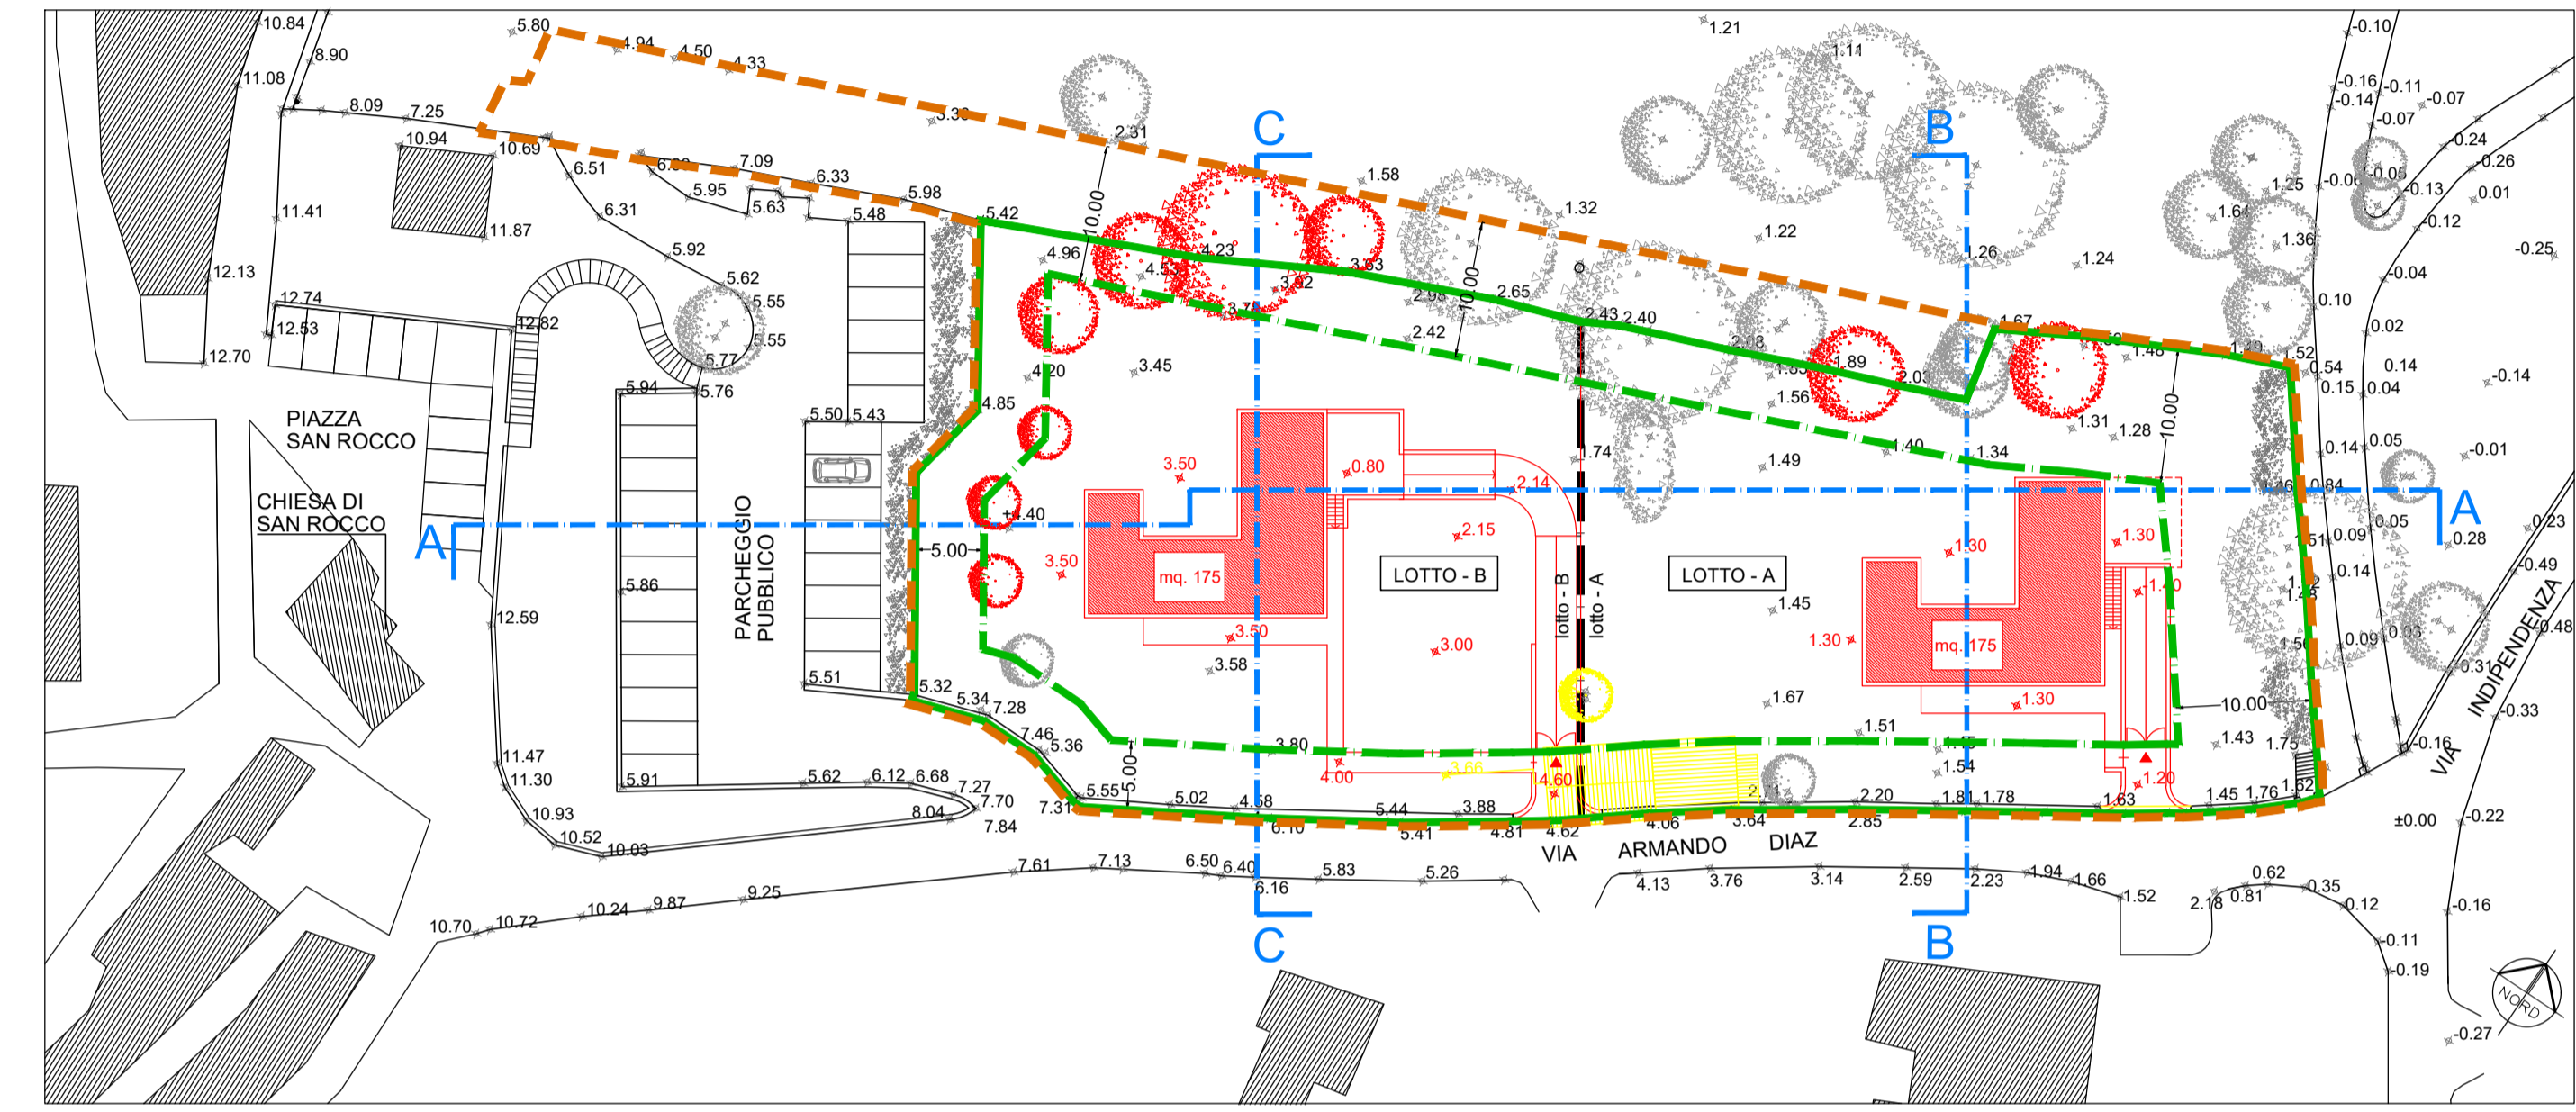


PLANIMETRIA - RAFFRONTO

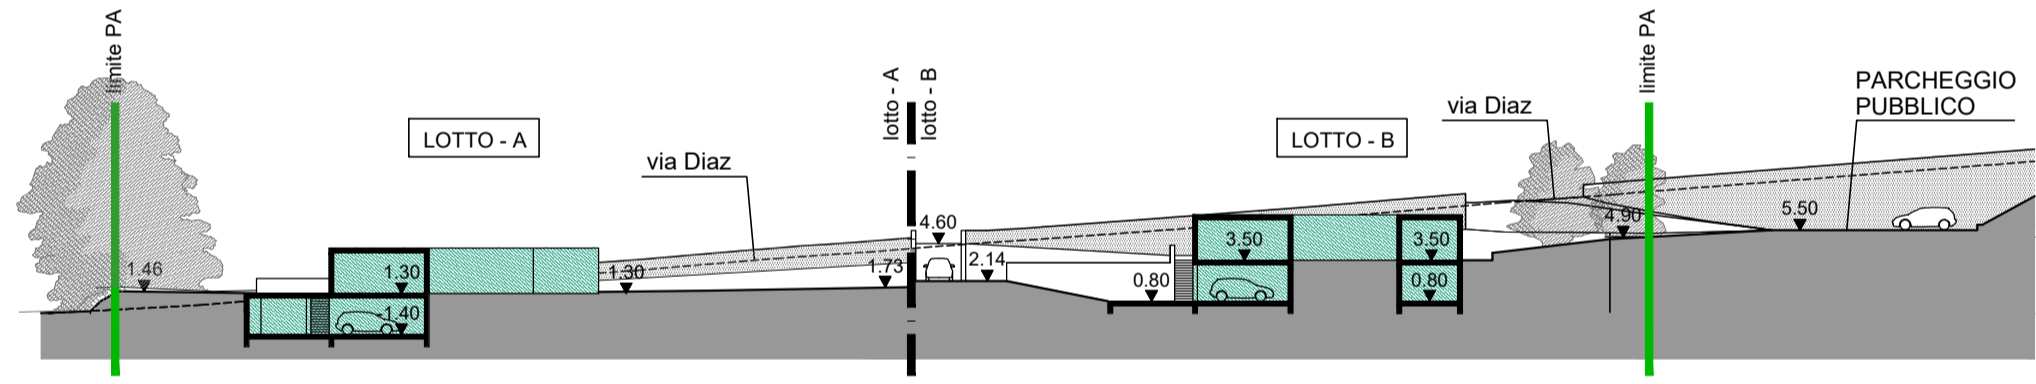


SEZIONE A-A - PROGETTO

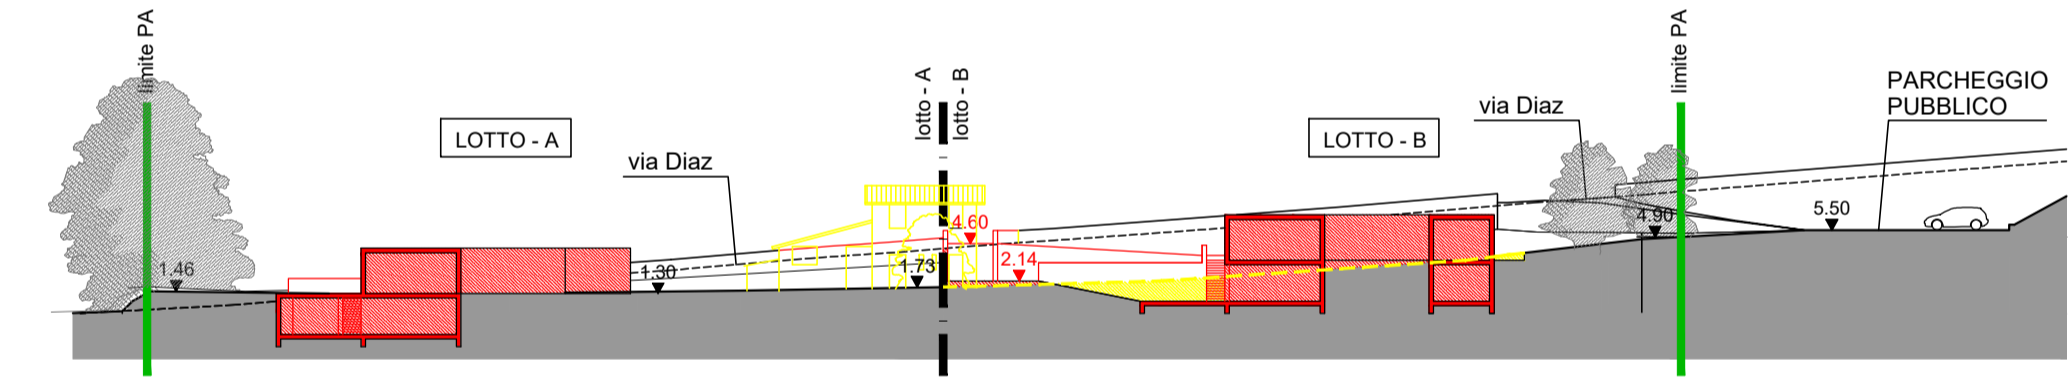


SEZIONE A-A - RAFFRONTO

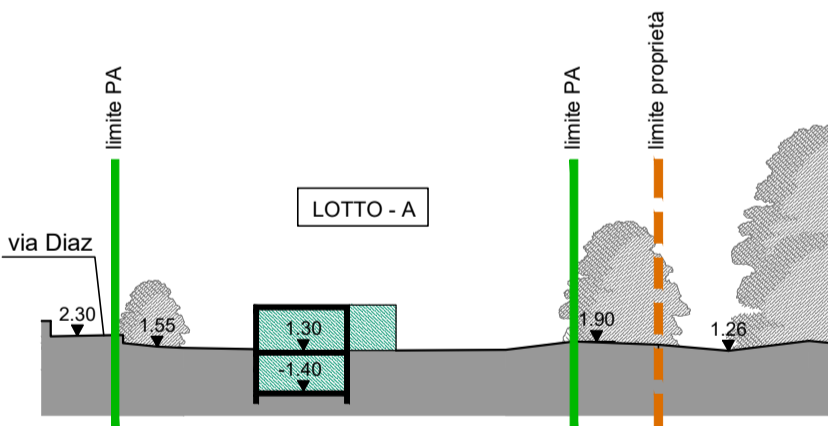


SEZIONE B-B - PROGETTO

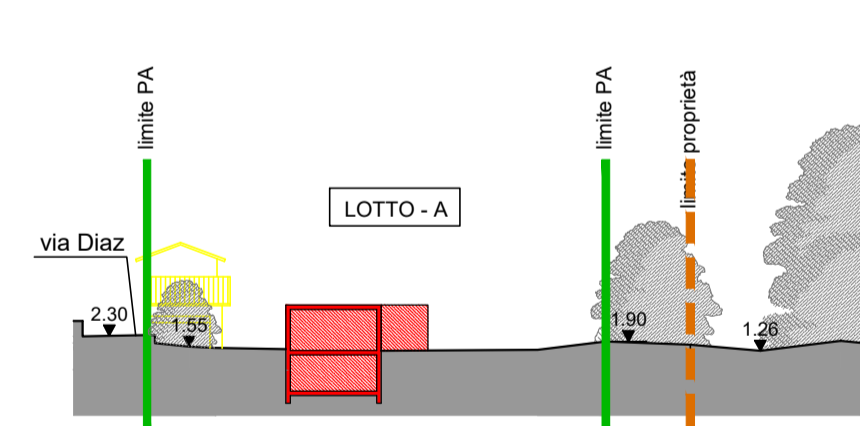



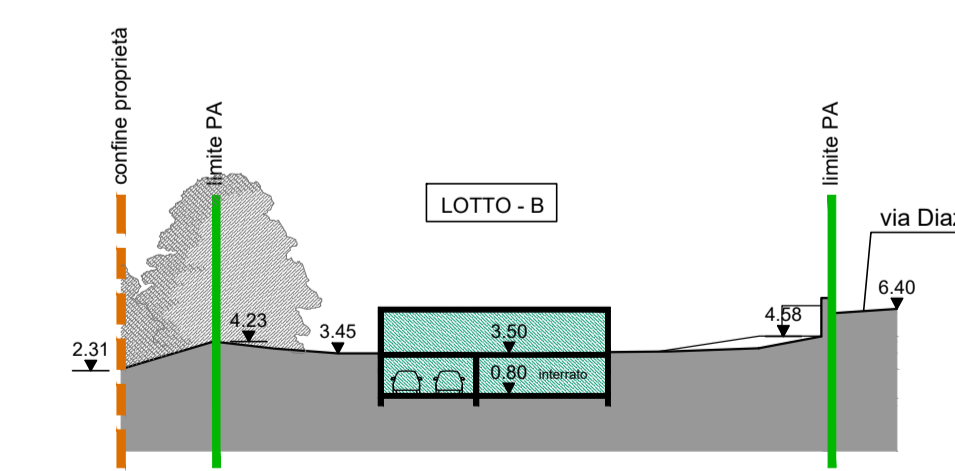


SEZIONE B-B - RAFFRONTO

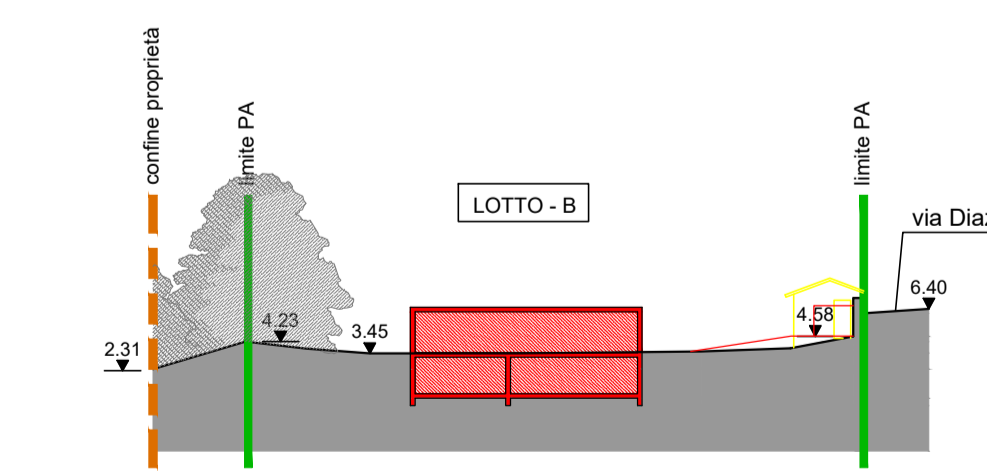

SEZIONE C-C - PROGETTO



SEZIONE C-C - RAFFRONTO

-  PERIMETRO PIANO ATTUATIVO A2
-  POLIGONO SCORRIMENTO
-  CONFINE DI PROPRIETA'
-  COSTRUZIONI
-  DEMOLIZIONI

<input type="checkbox"/> ARCHITETTO ALBERTINI e ARCHITETTO MAZZETTI via Borgovico, 50 COMO tel 031576196 mail s.tonal@libero.it	
COMUNE DI GRIANTE – PROVINCIA DI COMO PIANO ATTUATIVO AT2 LOCALITA' SAN ROCCO	
ADOZIONE DELIBERA C.C. N° APPROVAZIONE DELIBERA C.C. N°	DEL DEL
PROGETTO E RAFFRONTO PLANIMETRIA SEZIONI	TAVOLA 3
COMMITTENTI: GIOVANNA MEZZOGIORNO VALERIA SACCHI	scala 1:500
PROGETTISTI: ARCHITETTO ANTONIO ALBERTINI ARCHITETTO ANTONIO MAZZETTI	marzo 2021 AGGIORNAMENTI: