




SEZIONE D D

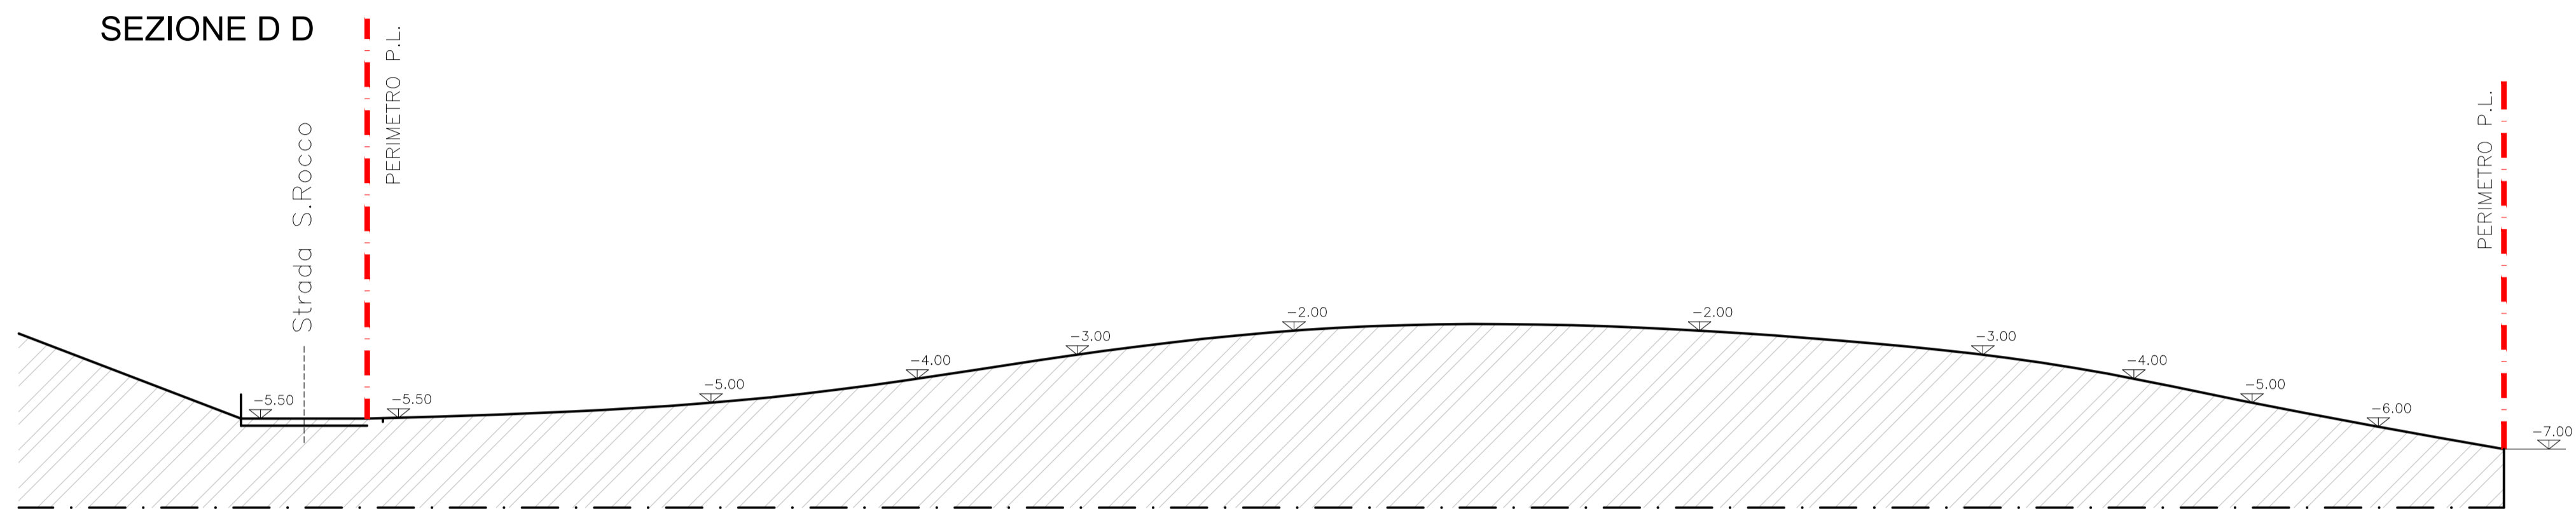

SEZIONE A A

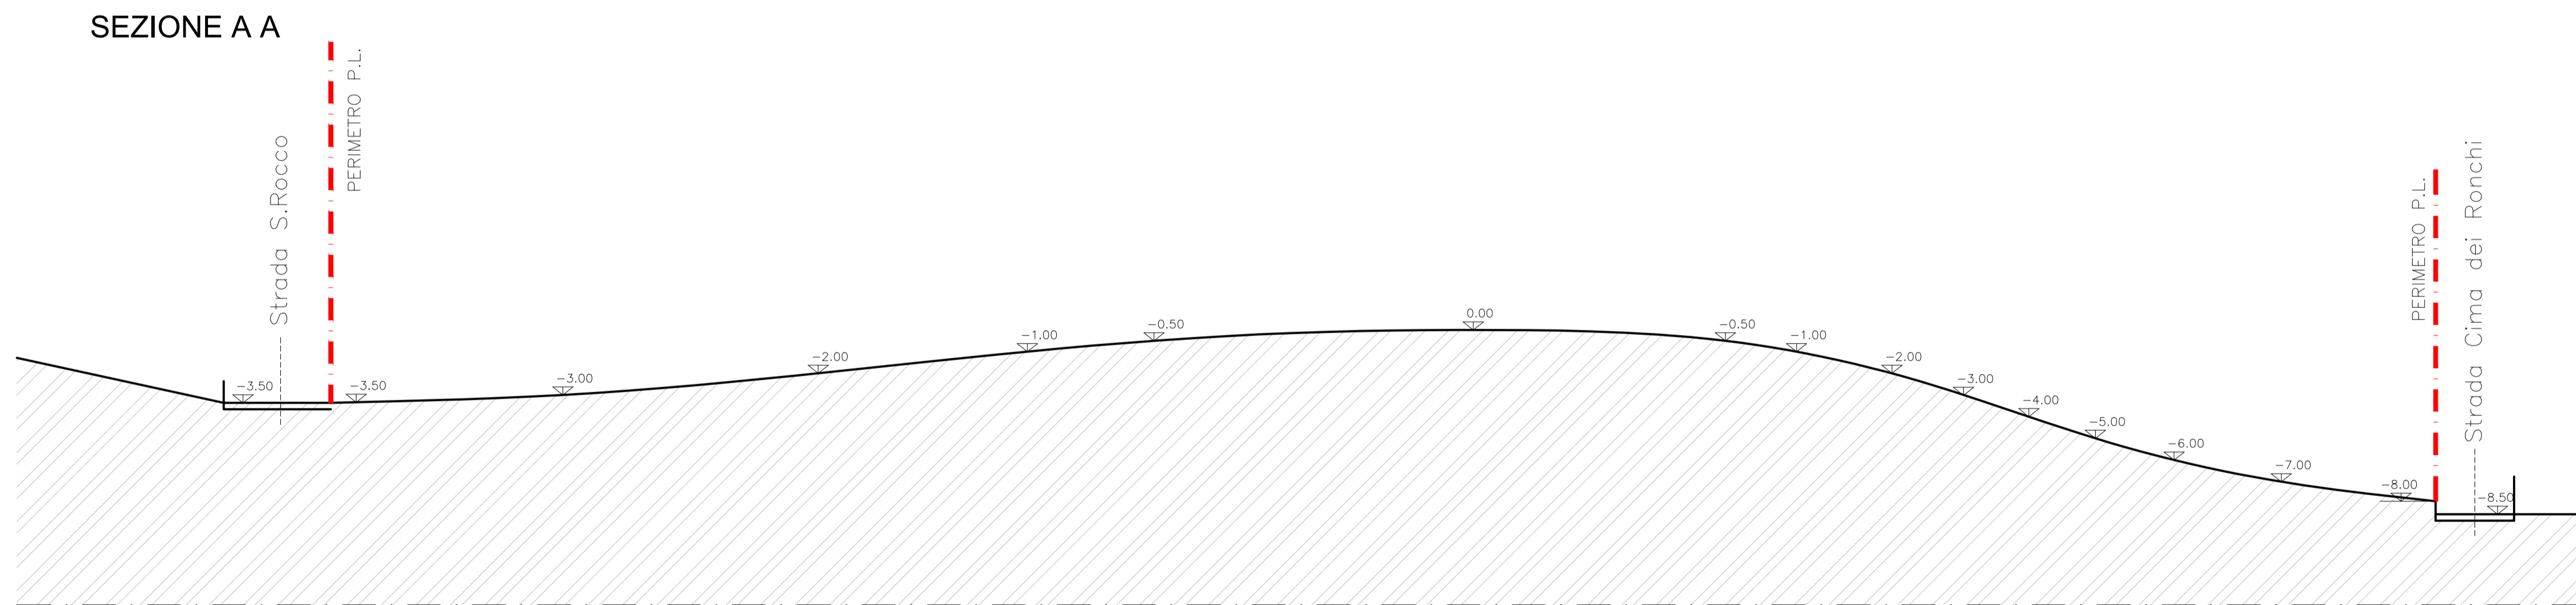

SEZIONE B B

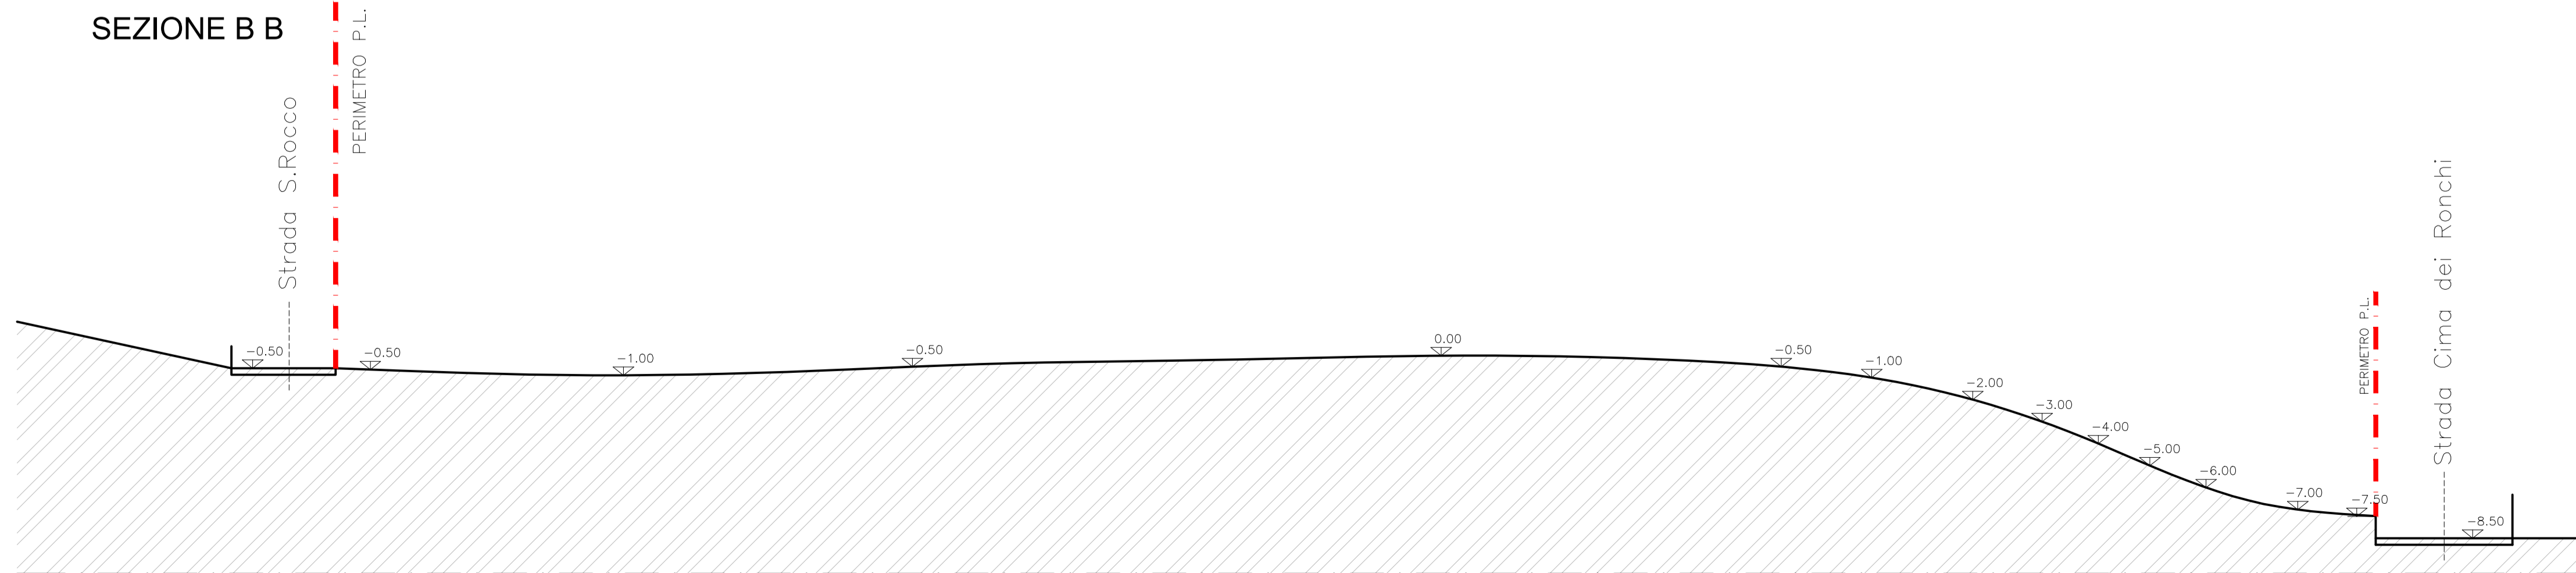

SEZIONE C C

COMUNE DI  
**GRIANTE**  
PROVINCIA DI COMO

PIANO DI LOTTIZZAZIONE CONVENZIONATA  
MAPPALI n° 489 - 492 - 544 - 545 - 546 - 547 - 541 - 539

Terreni siti in Griante - zona " Cima dei Ronchi "

*[Signature]*  
Proprietà

*[Signature]*  
Proprietà

*[Signature]*  
Proprietà

*[Signature]*  
Proprietà



Architetto **MARIO FILIPPETTO**  
Proprietista

Progetto e direzione lavori  
ARCH. MARIO FILIPPETTO  
Albo Architetti della Prov. Como n° 2356 - studio in Capiago Intimiano (CO) via Canturina 6/a - mario.filippetto.it (mario.filippetto@pec.it) tel 3395839100

Committenti : N° 01 - ACHLER MARIA DIANA - GALLI PAOLA - GALLI MARIA GRAZIA N° 02 - ZANOTTA LARA	File	scalo
Oggetto PIANO di LOTTIZZAZIONE CONVENZIONATA	data	1:200 sost. n.
Elaborato SEZIONI QUOTATE DELLO STATO DI FATTO	agg.	Mar 2022 dis. <b>03</b>