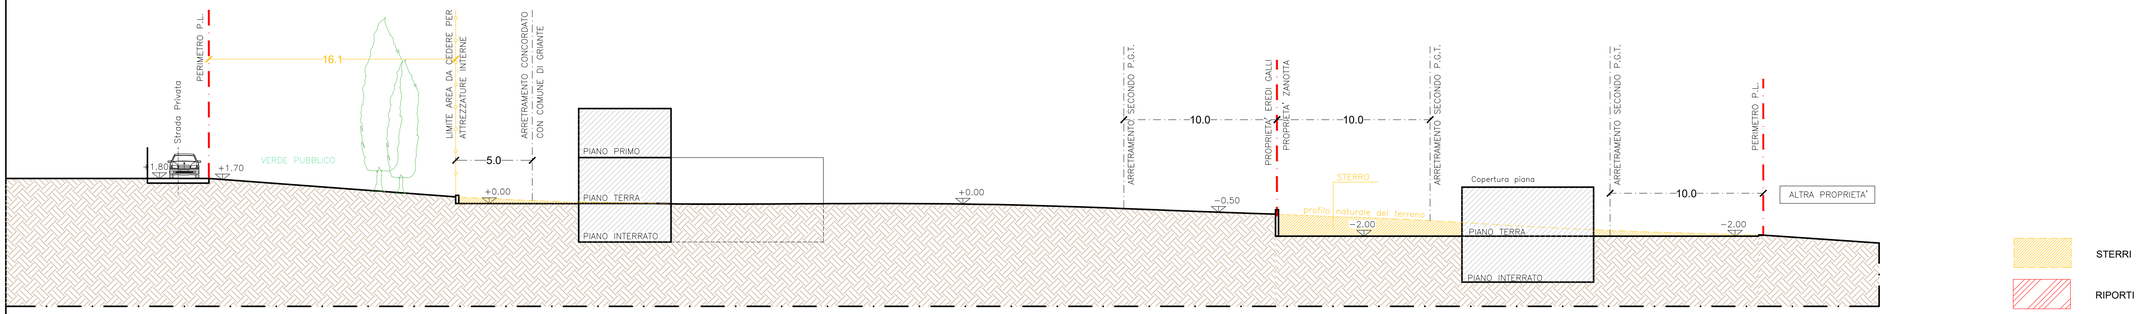

SEZIONE D D

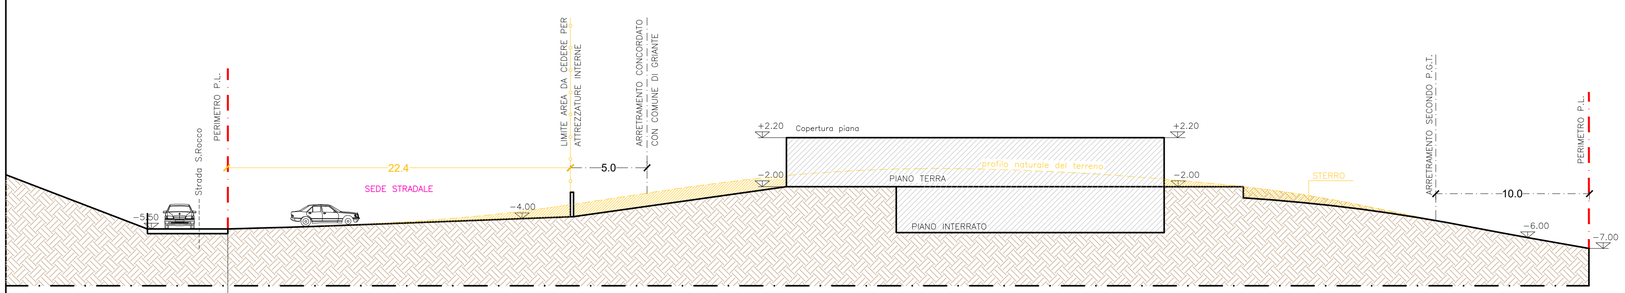

SEZIONE A A

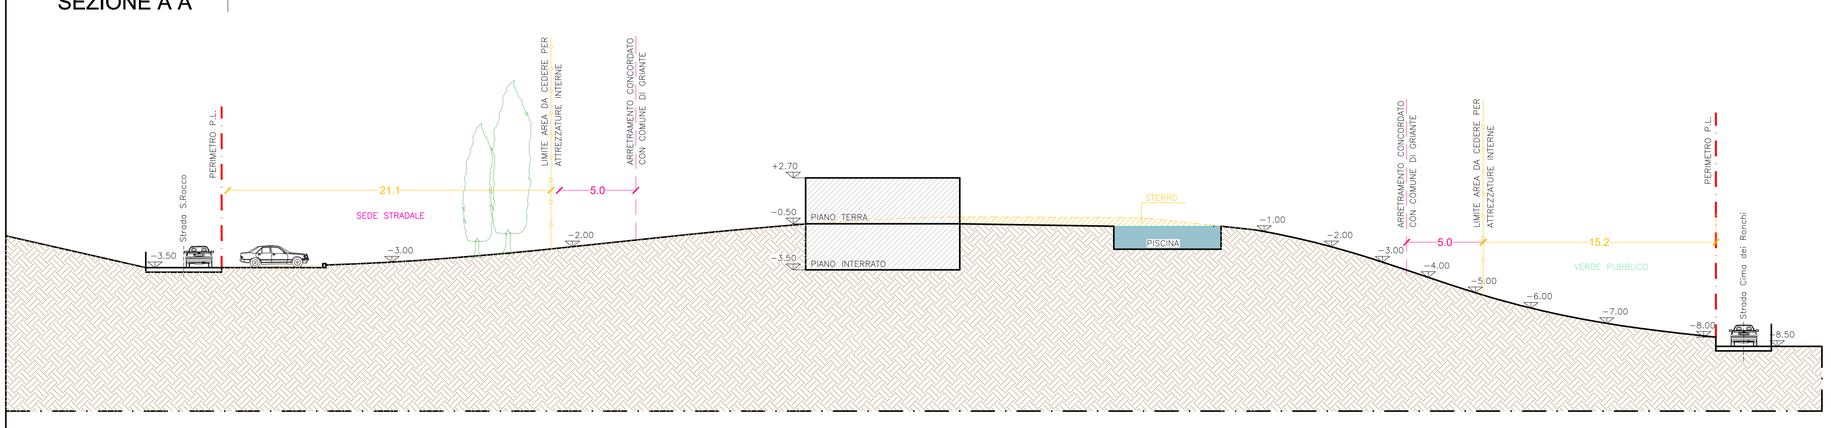

SEZIONE B B

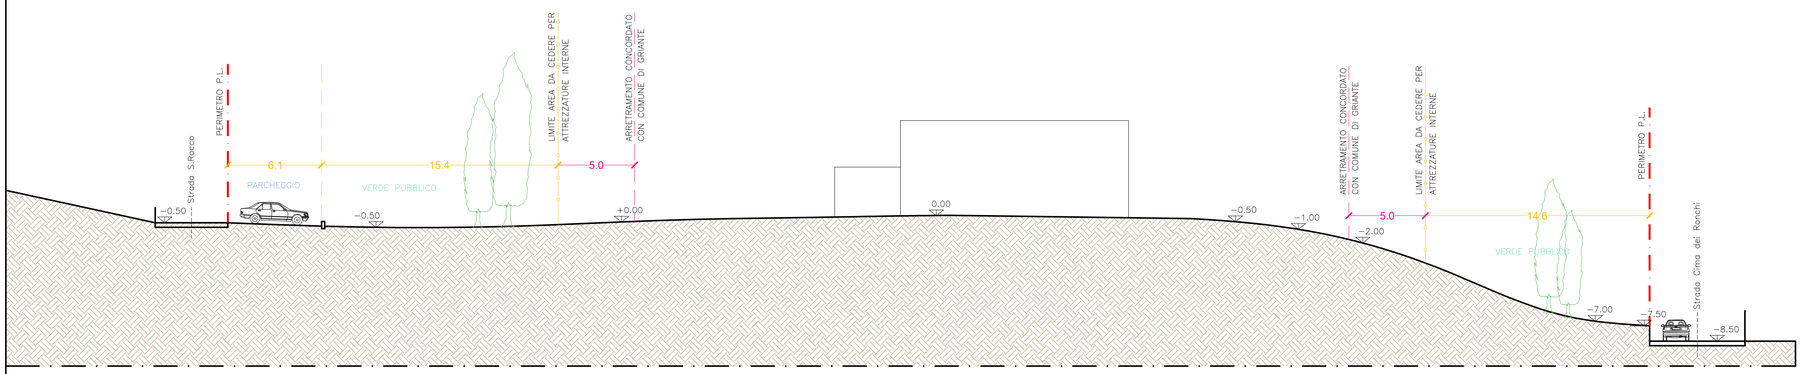

SEZIONE C C

COMUNE DI

GRIANTE

PROVINCIA DI COMO

PIANO DI LOTTIZZAZIONE CONVENZIONATA
MAPPALI n° 489 - 492 - 544 - 545 - 546 - 547 - 541 - 539

Terreni siti in Griante - zona " Cima dei Ronchi "

Proprietà

Proprietà

Proprietà

Proprietà

ARCHITETTO Mario Filippetto Sez. A settore architettura n° iscr. 2356
ORDINE DEGLI ARCHITETTI PIANIFICATORI PAESAGGISTI CONSERVATORI DELLA PROVINCIA DI COMO

Architetto MARIO FILIPPETTO
Progettista

Progetto e direzione lavori

ARCH. MARIO FILIPPETTO
Albo Architetti della Prov. Como n° 2356 - studio in Capiago Intimiano (CO) via Canturina 6/a - mario@filippetto.it (mario.filippetto@pec.it) tel 3395839100

Committenti :	File	scala
N° 01 - ACHLER MARIA DIANA - GALLI PAOLA - GALLI MARIA GRAZIA N° 02 - ZANOTTA LARA		1:200
Oggetto PIANO di LOTTIZZAZIONE CONVENZIONATA	data Mar 2022	sost. n.
Elaborato SEZIONI SCHEMATICHE DI PROGETTO	agg. Set 2023	dis. 06